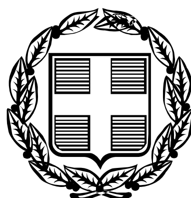


ΕΦΗΜΕΡΙΣ ΤΗΣ ΚΥΒΕΡΝΗΣΕΩΣ

ΤΗΣ ΕΛΛΗΝΙΚΗΣ ΔΗΜΟΚΡΑΤΙΑΣ

ΤΕΥΧΟΣ ΤΕΤΑΡΤΟ **Αρ. Φύλλου 208**

17 Μαρτίου 2006

ΠΕΡΙΕΧΟΜΕΝΑ

ΑΠΟΦΑΣΕΙΣ

ΔΙΟΡΘΩΣΕΙΣ ΣΦΑΛΜΑΤΩΝ

ΑΠΟΦΑΣΕΙΣ

Αριθ. 1295 (1)

Έγκριση καθορισμού οριοθέτησης τμήματος του χειμάρρου «Σπιλούλα» Δ.Δ. Κρήνης Δήμου Μεσσάτιδος Ν. Αχαΐας.

Ο ΓΕΝΙΚΟΣ ΓΡΑΜΜΑΤΕΑΣ
ΠΕΡΙΦΕΡΕΙΑΣ ΔΥΤΙΚΗΣ ΕΛΛΑΔΑΣ

Έχοντας υπόψη:

1. Το άρθρο 5 του ν. 3200/1955 περί διοικητικής αποκέντρωσης, όπως τροποποιήθηκε και συμπληρώθηκε μεταγενέστερα.

2. Τις διατάξεις του άρθρου 1 του π.δ. 39/1983 περί μεταβιβάσεως αρμοδιοτήτων του Υπουργού Δημ.Έργων στις Περιφερειακές Υπηρεσίες.

3. Τις διατάξεις του άρθρου 66 του ν. 1622/1986 «περί Τοπικής Αυτοδιοίκησης, Περιφερειακής Ανάπτυξης και δημοκρατικού προγραμματισμού» όπως αντικαταστάθηκε με τις διατάξεις της παρ. 5 του άρθρου 33 του ν. 1832/1989.

4. Τις διατάξεις του άρθρου 6 του ν. 2503/1997 «Διοίκηση, οργάνωση, στελέχωση της Περιφέρειας, ρύθμιση θεμάτων για την Τοπική Αυτοδιοίκηση και άλλες διατάξεις».

5. Την 33/98 εγκύκλιο του Υ.ΠΕ.ΧΩ.Δ.Ε. «Αστυνόμευση ρεμάτων και συντήρηση αντιπλ/κών έργων»

6. Το άρθρο 5 του ν. 3010/2002 «Εναρμόνιση του ν. 1650/1986 με τις οδηγίες 97/11 Ε.Ε και 96/61 Ε.Ε διαδικασία οριοθέτησης και ρυθμίσεις θεμάτων για τα υδατορέματα και άλλες διατάξεις».

7. Την υπ' αριθμ. 9622/2.9.2002 απόφαση του Γεν. Γραμματέα Περιφέρειας Δυτικής Ελλάδας «περί αναθέσεως μέρους των αρμοδιοτήτων Γεν. Γραμματέα στον Διευθυντή Δημοσίων Έργων» .

8. Το από 30.8.2005 απόσπασμα από το πρακτικό αρ. 10/2005 της συνεδρίασης του Δημοτικού Συμβουλίου του Δήμου Μεσσάτιδος Ν. Αχαΐας (αρ. απόφασης 152/2005), που αποφασίζει κατά πλειοψηφία για την οριοθέτηση τμήματος του χειμάρρου «Σπιλούλα» Δ.Δ. Κρήνης Δήμου Μεσσάτιδος Ν. Αχαΐας, όπως αυτή φαίνεται στο από Νοεμβρίου 2005 Τοπογραφικό Διάγραμμα και στην Υδρολογική -Υδραυλική και Περιβαλλοντική μελέτη που συνέταξαν ο Κώστας Θεοδωρόπουλος Πολιτικός Μηχανικός & ο Παύλος Στάμος Τοπογράφος Μηχανικός και θεώρησε η Δ/νση Τεχνικών Υπηρεσιών της Νομαρχιακής Αυτ/σης Αχαΐας.


9. Το υπ' αριθμ. Η.287/16.1.2006 έγγραφο της Δ.Τ.Υ.Ν. Αχαΐας με το οποίο μας διαβίβασε την από Ιουλίου 2005 Τεχνική Έκθεση Υδρολογικής - Υδραυλικής και Περιβαλλοντικής μελέτης των προαναφερομένων Μελετητών και Τοπογραφικό διάγραμμα, στο οποίο σημειώνονται με μπλε γραμμή (γραμμή οριοθέτησης) που καθορίζεται από τους αριθμούς 1, 2, 3, 4, 5, 6, 7, 8, 9, 10, 13, 14, 15, 16, 17, 18 , 19 ,20, 21, 22, 23, 24, 25, 26, 27, 28, 29, 30, 31, 32, 33, 34, 35, 36, 37, 38, 39, & 40 και κόκκινη γραμμή (γραμμή πλημμύρας) οι οριογραμμές καθορισμού της οριοθέτησης τμήματος του χειμάρρου «Σπιλούλα» Δ.Δ, Κρήνης Δήμου Μεσσάτιδος Ν. Αχαΐας, όπως τα παραπάνω ελέγχθηκαν και θεωρήθηκαν από την υπόψη Υπηρεσία (ΔΤΥΝ. Αχαΐας), αποφασίζουμε:

Εγκρίνουμε τον καθορισμό των οριογραμμών τμήματος του χειμάρρου «Σπιλούλα» Δ.Δ. Κρήνης Δήμου Μεσσάτιδος Ν. Αχαΐας, που φαίνονται στο από Νοεμβρίου 2005 Τοπογραφικό διάγραμμα με μπλε και κόκκινη γραμμή και σημειώνονται με τους αριθμούς που αναγράφονται στην παραπάνω παράγραφο 9, όπως αυτές καθορίστηκαν από την Υδρολογική - Υδραυλική μελέτη που συντάχθηκε από τους Κώστα Θεοδωρόπουλο Πολιτικό Μηχανικό & Παύλο Στάμο Τοπογράφο Μηχανικό, ελέγχθηκαν δε και θεωρήθηκαν από την Δ.Τ.Υ. Νομού Αχαΐας.

Η απόφαση αυτή να δημοσιευθεί στην Εφημερίδα της Κυβερνήσεως.

Πάτρα, 15 Φεβρουαρίου 2006

Ο Γενικός Γραμματέας Περιφέρειας
ΠΑΝΑΓΙΩΤΗΣ ΚΑΒΒΑΔΑΣ

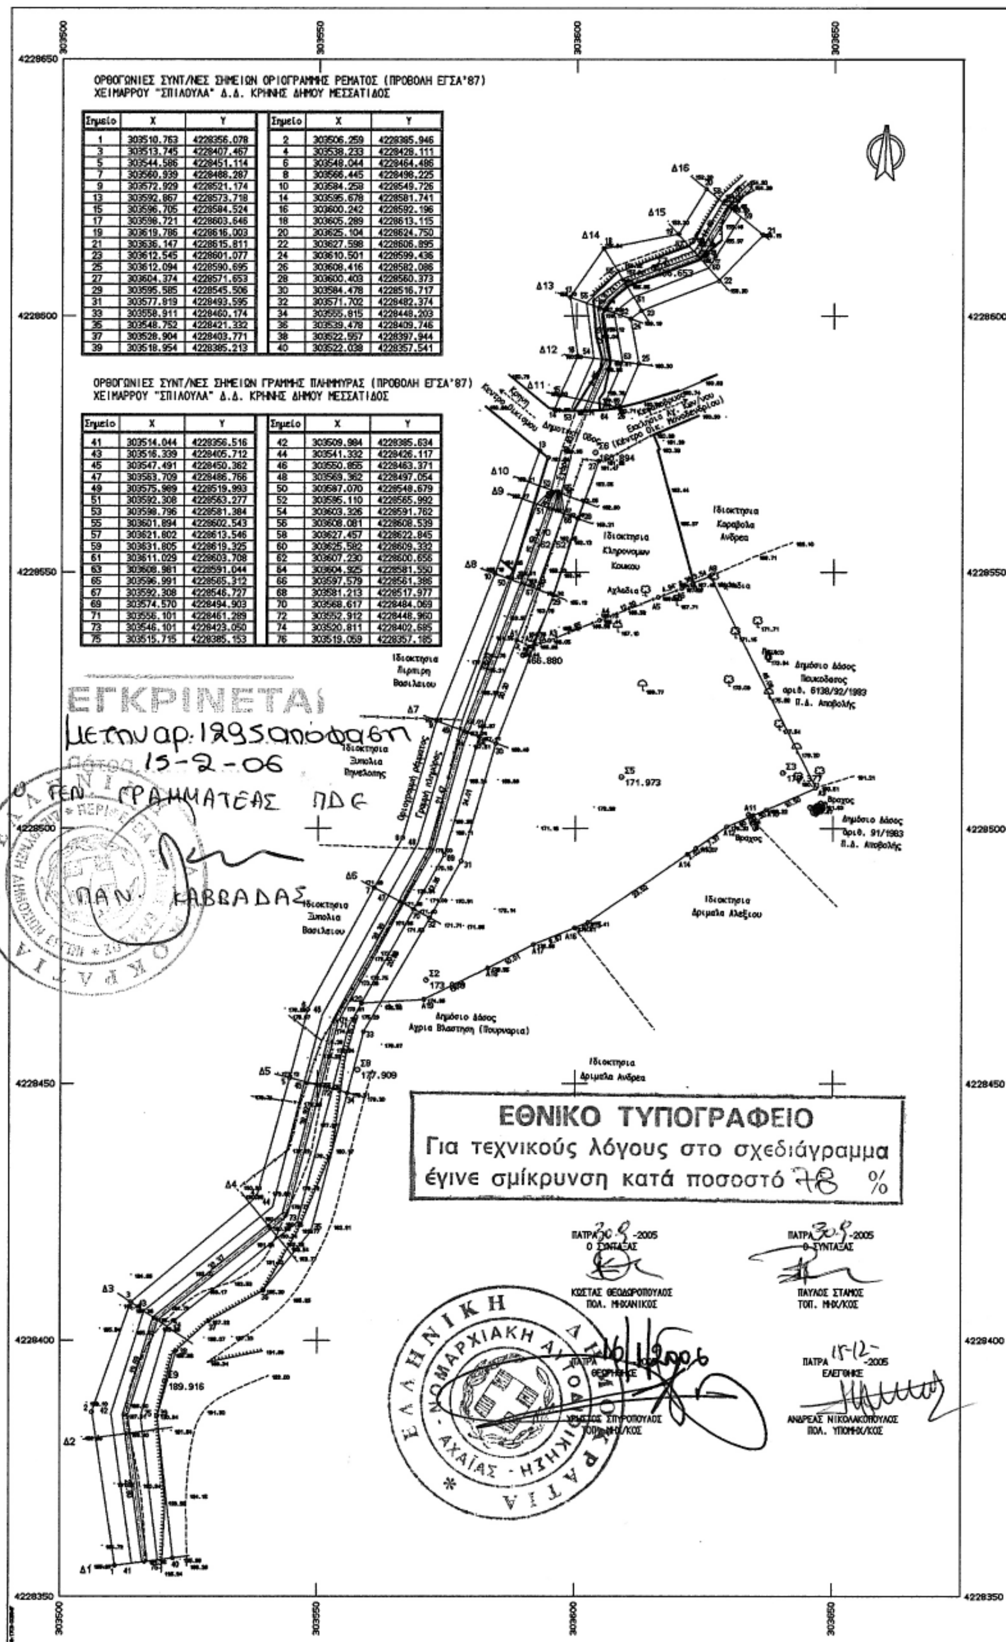

ΟΡΘΟΓΩΝΙΕΣ ΣΥΝΤ/ΝΕΣ ΣΗΜΕΙΩΝ ΟΡΙΟΓΡΑΜΜΗΣ ΡΕΜΑΤΟΣ (ΠΡΟΒΟΛΗ ΕΓΣΑ'87)
ΧΕΙΜΑΡΡΟΥ "ΣΠΙΛΟΥΛΑ" Δ.Δ. ΚΡΗΝΗΣ ΔΗΜΟΥ ΜΕΣΣΑΤΙΔΟΣ

Σημείο	X	Y	Σημείο	X	Y
1	303510.763	4228356.078	2	303506.259	4228385.946
3	303513.745	4228407.467	4	303538.233	4228428.111
5	303544.586	4228451.114	6	303548.044	4228464.486
7	303560.939	4228488.287	8	303566.445	4228498.225
9	303572.929	4228521.174	10	303584.258	4228549.726
13	303592.867	4228573.718	14	303595.678	4228581.741
15	303596.705	4228584.524	16	303600.242	4228592.196
17	303598.721	4228603.646	18	303605.289	4228613.115
19	303619.786	4228616.003	20	303625.104	4228624.750
21	303636.147	4228615.811	22	303627.598	4228606.895
23	303612.545	4228601.077	24	303610.501	4228599.436
25	303612.094	4228590.695	26	303608.416	4228582.086
27	303604.374	4228571.653	28	303600.403	4228560.373
29	303595.585	4228545.506	30	303584.478	4228516.717
31	303577.819	4228493.595	32	303571.702	4228482.374
33	303558.911	4228460.174	34	303555.815	4228448.203
35	303548.752	4228421.332	36	303539.478	4228409.746
37	303528.904	4228403.771	38	303522.957	4228397.944
39	303518.954	4228385.213	40	303522.038	4228357.541

ΟΡΘΟΓΩΝΙΕΣ ΣΥΝΤ/ΝΕΣ ΣΗΜΕΙΩΝ ΓΡΑΜΜΗΣ ΠΛΗΜΜΥΡΑΣ (ΠΡΟΒΟΛΗ ΕΓΣΑ'87)
ΧΕΙΜΑΡΡΟΥ "ΣΠΙΛΟΥΛΑ" Δ.Δ. ΚΡΗΝΗΣ ΔΗΜΟΥ ΜΕΣΣΑΤΙΔΟΣ

Σημείο	X	Y	Σημείο	X	Y
41	303514.044	4228356.516	42	303509.984	4228385.634
43	303516.339	4228405.712	44	303541.332	4228426.117
45	303547.491	4228450.362	46	303550.855	4228463.371
47	303563.709	4228486.766	48	303569.362	4228497.054
49	303575.989	4228519.993	50	303587.070	4228548.679
51	303592.308	4228563.277	52	303595.110	4228565.992
53	303598.796	4228581.384	54	303603.326	4228591.762
55	303601.894	4228602.543	56	303608.081	4228608.539
57	303621.802	4228613.546	58	303627.457	4228622.845
59	303631.805	4228619.325	60	303625.582	4228609.332
61	303611.029	4228603.708	62	303607.230	4228600.656
63	303608.981	4228591.044	64	303604.925	4228581.550
65	303596.991	4228565.312	66	303597.579	4228561.386
67	303592.308	4228546.727	68	303581.213	4228517.977
69	303574.570	4228494.903	70	303568.617	4228484.069
71	303556.101	4228461.289	72	303552.912	4228448.960
73	303546.101	4228423.050	74	303520.811	4228402.685
75	303515.715	4228385.153	76	303519.059	4228357.185

Αριθ. 29/2974/ΠΣΚ/103 (2)

Έγκριση τροποποίησης του Πολεοδομικού Κανονισμού με τον επαναπροσδιορισμό - εναρμόνιση των χρήσεων γης στο ισχύον Γ.Π.Σ. σε τμήματα των Π.Ε. 3, 7, 8, 9,10 και 11 του Δήμου Ευόσμου, Νομού Θεσσαλονίκης.

Ο ΝΟΜΑΡΧΗΣ ΘΕΣΣΑΛΟΝΙΚΗΣ

Έχοντας υπόψη:

1. Τις διατάξεις του άρθρου 161 του π.δ. της 14/27.7.1999 «Κώδικας Βασικής Πολεοδομικής Νομοθεσίας», (ΦΕΚ 580/Δ) όπως ισχύουν.

2. Τις διατάξεις του άρθρου 29 του ν. 2831/2000 «τροποποίηση των διατάξεων του ν. 1577/1985 (Γενικός Οικοδομικός Κανονισμός) και άλλες πολεοδομικές διατάξεις» όπως αντικαταστάθηκαν με το άρθρο 10 του ν. 3044/2002 «Μεταφορά Συντελεστή Δόμησης κ.λπ.» (ΦΕΚ 197 Α).

3. Τις διατάξεις του άρθρου 2 του ν. 1577/1985 «Γενικός Οικοδομικός Κανονισμός» (ΦΕΚ 210/Α), όπως ισχύουν.

4. Τις διατάξεις του άρθρου 4 παρ. 8 ν. 2508/1997 «Βιώσιμη ανάπτυξη των πόλεων και οικισμών της χώρας και άλλες διατάξεις» (ΦΕΚ 124/Δ/13.6.1997)

5. Την υπ' αριθμ. 66450/4835/13.10.1989 (ΦΕΚ 643Δ) απόφαση του Υπουργού ΠΕ.ΧΩ.Δ.Ε., με την οποία εγκρίθηκε το Γενικό Πολεοδομικό Σχέδιο του Δήμου Ευόσμου, την υπ' αριθμ. 50649/1573/6.3.1992 απόφαση του Υπουργού ΠΕ.ΧΩ.Δ.Ε. (ΦΕΚ 367Δ) με την οποία επαναδημοσιεύθηκε το προαναφερόμενο Γενικό Πολεοδομικό Σχέδιο και την υπ' αριθμ. 1534/359/27.1.1999 απόφαση του Υπουργού ΠΕ.ΧΩ.Δ.Ε. (ΦΕΚ 115Δ/24.2.1999) με την οποία εγκρίθηκε η Τροποποίηση του Γενικού Πολεοδομικού Σχεδίου του Δήμου Ευόσμου.

6. Τις διατάξεις του άρθρου 26 του ν. 2831/2000 «Τροποποίηση των διατάξεων του ν. 1577/1985 «Γενικός Οικοδομικός Κανονισμός» και άλλες πολεοδομικές διατάξεις, όπως τροποποιήθηκε και συμπληρώθηκε με το άρθρο 12 του ν. 3212/2002 (ΦΕΚ 308 Α).

7. Τις διατάξεις της υπ' αριθμ. ΔΠ/ΠΜ/27644/865/22.6.1993 απόφασης του Νομάρχη Θεσσαλονίκης «Αναθεώρηση του Ρυμοτομικού Σχεδίου του Δήμου Ευόσμου Ν. Θεσσαλονίκης» (ΦΕΚ 702 Δ)

8. Τις διατάξεις των άρθρων 2, 3 και 4 του π.δ. της 3/6.3.1987 «Κατηγορίες και περιεχόμενο χρήσεων γης» (ΦΕΚ 166Δ)

9. Τις διατάξεις του άρθρου 99 του ν. 1892/1990 «Για τον εκσυγχρονισμό και την ανάπτυξη και άλλες διατάξεις» (ΦΕΚ Α 101) και την Απόφαση Υπουργού ΠΕΧΩΔΕ 62555/5072/10.10.1990 «Ορισμός βασικού οδικού δικτύου Ν. Θεσσαλονίκης» (ΦΕΚ 561Δ της 12.10.1990).

10. Το π.δ. 30/1996 « κωδικοποίηση σε ενιαίο κείμενο νόμου με τίτλο « Κώδικας Νομαρχιακής Αυτοδιοίκησης» των ισχυουσών διατάξεων για τη Νομαρχιακή Αυτοδιοίκηση » (ΦΕΚ 21 Α) και ιδίως το άρθρο 63 για την αναπλήρωση των Νομαρχών.

11. Την υπ' αριθμ. 21/31.3.1995 απόφαση του Νομαρχιακού Συμβουλίου Θεσσαλονίκης «Οργανισμός Εσωτερικής Υπηρεσίας της Νομαρχιακής Αυτοδιοίκησης Θεσσαλονί κης» (ΦΕΚ 392/Β/11.4.95) όπως ισχύει.

12. Την υπ' αριθμ. 10/469/9.1.2006 απόφαση Νομάρχη Θεσσαλονίκης « Παροχή εξουσιοδότησης για υπογραφή εγγράφων με «ΕΝΤΟΛΗ ΝΟΜΑΡΧΗ» από τον Αντινομάρχη Αβραμίδη Ευστάθιο».

13. Τις υπ' αριθμ. 456/2004, 137/2004 και 932/2005, σχετικές με το θέμα αποφάσεις του Δημοτικού Συμβουλίου Ευόσμου.

14. Την υπ' αριθμ. 13 σχετική με τη Πράξη του Συμβουλίου Χωροταξίας Οικισμού και Περιβάλλοντος (συνεδρία 3η της 31.1.2006) μετά την από 24.1.2006 εισήγηση του Τμήματος Πολεοδομικών Σχεδίων και Κανόνων της Δ/νσης Πολεοδομίας Θεσσαλονίκης

15. Τις διατάξεις του άρθρου 90 του «Κώδικα Νομοθεσίας για την Κυβέρνηση και τα Κυβερνητικά Όργανα», που κυρώθηκε με το άρθρο του π.δ/τος 63/2005 (Α΄ 98) και τη διαπίστωση ότι η παρούσα δεν περιλαμβάνει διατάξεις κανονιστικού χαρακτήρα συνεπαγόμενες δαπάνη σε βάρος του κρατικού προϋπολογισμού ή του Δήμου Ευόσμου.

16. Την διαπίστωση ότι οι εγκρινόμενες με την παρούσα πολεοδομικές ρυθμίσεις τηρούν τις προϋποθέσεις που θέτει η παρ. 4 του άρθρου 29 του ν. 2831/2002 όπως ισχύει, αποφασίζουμε:

1.α. Τροποποιείται η παρ/φος 2 Α του Πολεοδομικού Κανονισμού που έχει εγκριθεί με την αριθ. ΔΠ/ΠΜ/27644/865/22.6.1993 απόφαση Νομάρχη Θεσσαλονίκης (ΦΕΚ 702Δ/93) και επαναπροσδιορίζονται, εναρμονισμένες με τις κατευθύνσεις του πρόσφατα τροποποιημένου Γ.Π.Σ. του Δήμου, οι επιτρεπόμενες χρήσεις στα τμήματα των Πολεοδομικών Ενοτήτων 3, 7, 8, 9,10 και 11 του Δήμου Ευόσμου Ν. Θεσσαλονίκης που δεν εφάπτονται άμεσα σε οδούς του βασικού οδικού δικτύου όπως τα τμήματα αυτά σημειώνονται περικλεισμένα με κυανή γραμμή στο διάγραμμα κλίμακας 1:2500 τα οποίο έχει θεωρηθεί από τον προϊστάμενο της Δ/νσης Πολεοδομίας κ,αι συνοδεύει την παρούσα, ως εξής:

i) Στα Ο.Τ. ή σε τμήματα Ο.Τ. που σημειώνονται με το σύμβολο «Α» να ισχύουν οι χρήσεις της Αμιγούς Κατοικίας σύμφωνα με το άρθρο 2 του π.δ. της 23/6.3.1987 «κατηγορίες και περιεχόμενο χρήσεων γης» (ΦΕΚ 166Δ).

ii) Στα Ο.Τ. ή σε τμήματα Ο.Τ. που σημειώνονται με το σύμβολο «Γ» να ισχύουν οι χρήσεις της Γενικής Κατοικίας, σύμφωνα με το άρ θρο 3 του π.δ. της 23/6.3.1987 «κατηγορίες και περιεχόμενο χρήσεων γης» (ΦΕΚ 166Δ)

iii) στα Ο.Τ. ή σε τμήματα Ο.Τ. που σημειώνονται με το σύμβολο «Γ*» να ισχύουν οι χρήσεις της Γενικής Κατοικίας, σύμφωνα με το άρθρο 3 του π.δ. της 23/6.3.1987 «κατηγορίες και περιεχόμενο χρήσεων γης» (ΦΕΚ 166Δ), με την εξαίρεση των πρατηρίων βενζίνης.

iv) Στα Ο.Τ. ή σε τμήματα Ο.Τ. που σημειώνονται με το σύμβολο «Κ» να ισχύουν οι χρήσεις των Κεντρικών Λειτουργιών Πόλης - Πολεοδομικού Κέντρου Γειτονιάς σύμφωνα με το άρθρο 4 του π.δ. της 23/6.3.1987 «κατηγορίες και περιεχόμενο χρήσεων γης» (ΦΕΚ 166Δ).

1.β Για οικόπεδα διαμπερή ή γωνιακά που εμπίπτουν σε διαφορετικούς τομείς χρήσεων, επιλέγεται η λιγότερο ήπια χρήση σε έκταση μέχρι το μέγεθος αρτίου οικοπέ δου. Για τμήμα του οικοπέδου πέραν της αρτιότητας να εφαρμόζεται η ηπιότερη χρήση.

1.γ Οι καθοριζόμενες με την προηγούμενη παράγραφο χρήσεις ισχύουν για τα οικόπεδα όπως αυτά υφίστανται κατά τη δημοσίευση της εγκριτικής απόφασης που θα ακολουθήσει. Στην περίπτωση συνένωσης οικοπέδων, μετά τη δημοσίευση της εγκριτικής απόφασης, που εμπίπτουν σε διαφορετικούς τομείς χρήσεων είτε υπερισχύει ο ηπιότερος τομέας, είτε για κάθε τμήμα του οικοπέδου εξακολουθεί να ισχύει η αρχική (πριν τη συνένωση) χρήση, τόσο σε περίπτωση ανέγερσης ανε-

ξάρτητων κτιρίων, όσο και στην περίπτωση ανέγερσης ενιαίων κτιρίων όπου τηρούνται οι επι μέρους δεσμεύσεις των τομέων χρήσεων γης κατ' αναλογία προς την επιφάνεια των συνενούμενων οικοπέδων.

1.δ Σε περιπτώσεις εφαρμογής ή αναθεώρησης εκδοθεισών νομίμων οικοδομικών αδειών ή εκκρεμών αιτήσεων έκδοσης οικοδομικών αδειών ισχύουν όσα προβλέπο νται από το άρθρο 26 του ν. 2831/2000 όπως τροποποιήθηκε με το άρθρο 12 παρ. 2 του ν. 3212/2003 (ΦΕΚ 308Α).


1.ε Επίσης διατηρούνται, με δυνατότητα συντήρησης - επισκευής των κτιρίων για λόγους ασφάλειας και υγιεινής όπως επίσης και εκσυγχρονισμού ή επέκτασης εγκαταστάσεων εφόσον αποβλέπουν σε βελτίωση των επιπτώσεων στο περιβάλλον, οι τυχόν νομίμως υφιστάμενες χρήσεις κτιρίων ή εγκαταστάσεων έστω, και αν δεν εναρμονίζονται με τις νέες επιβαλλόμενες επιτρεπόμενες χρήσεις.


2. Η ισχύς της παρούσας να αρχίσει από τη δημοσίευση της.

Η απόφαση αυτή με το διάγραμμα που την συνοδεύει να δημοσιευθούν στην Εφημερίδα της Κυβερνήσεως.

Θεσσαλονίκη, 17 Φεβρουαρίου 2006

Ο Νομάρχης κ.α.α.
Ο Αντινομάρχης
ΕΥΣΤΑΘΙΟΣ ΑΒΡΑΜΙΔΗΣ

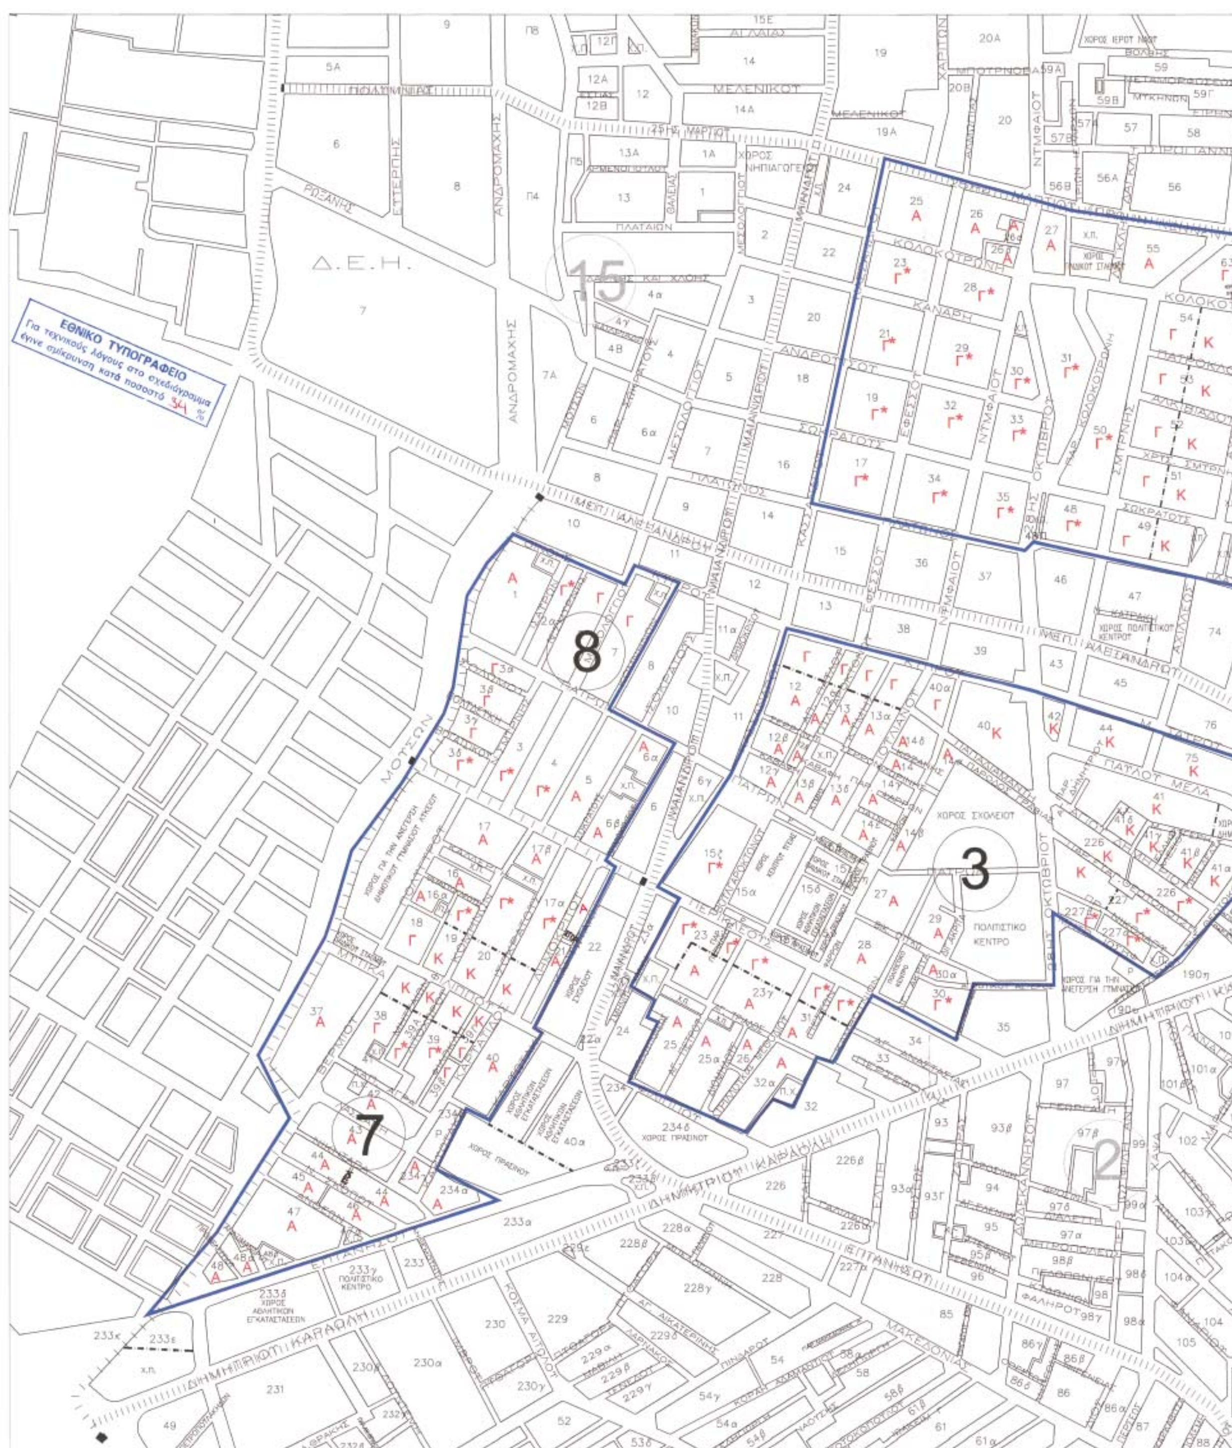
ΕΘΝΙΚΟ ΤΥΠΟΓΡΑΦΕΙΟ
Για τεχνικούς λόγους στο σχεδιάγραμμα έγινε σμίκρυνση κατά ποσοστό 34 %
Δ.Ε.Η.
ΑΝΔΡΟΜΑΧΗΣ
ΜΟΥΣΩΝ
ΜΕΛΕΝΙΚΟΥ
ΠΛΑΤΑΙΩΝ
ΚΟΛΟΚΟΤΡΩΝΗ
ΚΑΝΑΡΗ
ΑΝΔΡΟΥΤΣΟΥ
ΣΩΚΡΑΤΟΥΣ
ΠΛΑΤΩΝΟΣ
ΜΕΓ. ΑΛΕΞΑΝΔΡΟΥ
ΧΩΡΟΣ ΝΗΠΙΑΓΩΓΕΙΟΥ
ΧΩΡΟΣ ΣΧΟΛΕΙΟΥ
ΠΟΛΙΤΙΣΤΙΚΟ ΚΕΝΤΡΟ
ΧΩΡΟΣ ΠΡΑΣΙΝΟΥ
ΕΠΤΑΝΗΣΟΥ
ΔΗΜΗΤΡΙΟΥ ΚΑΡΑΟΛΗ
ΜΑΚΕΔΟΝΙΑΣ
ΦΑΛΗΡΟΥ
15
8
3
7
2

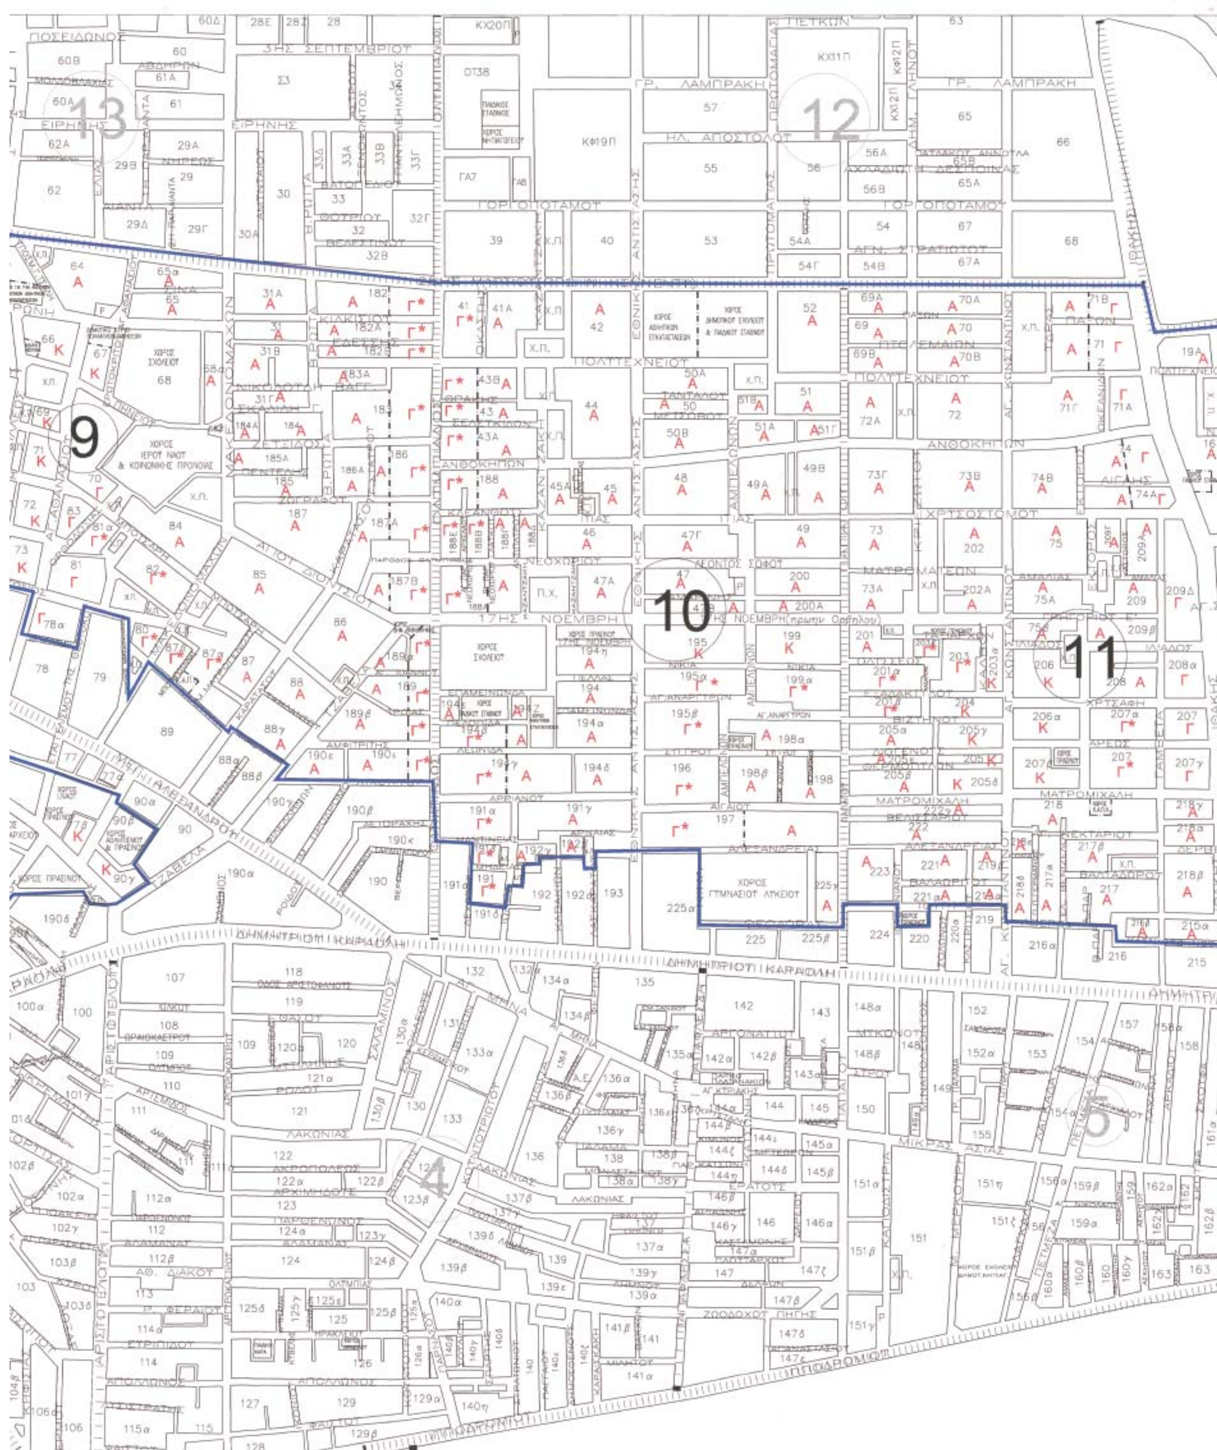

9
10
11
12
13
4
5
ΠΟΣΕΙΔΩΝΟΣ
3ΗΣ ΣΕΠΤΕΜΒΡΙΟΥ
ΕΙΡΗΝΗΣ
ΓΡ. ΛΑΜΠΡΑΚΗ
ΗΛ. ΑΠΟΣΤΟΛΟΥ
ΓΟΡΓΟΠΟΤΑΜΟΥ
ΠΟΛΥΤΕΧΝΕΙΟΥ
ΑΝΘΟΚΗΠΩΝ
ΧΡΥΣΟΣΤΟΜΟΥ
17ΗΣ ΝΟΕΜΒΡΗ
ΧΩΡΟΣ ΣΧΟΛΕΙΟΥ
ΧΩΡΟΣ ΙΕΡΟΥ ΝΑΟΥ & ΚΟΙΝΩΝΙΚΗΣ ΠΡΟΝΟΙΑΣ
ΧΩΡΟΣ ΓΥΜΝΑΣΙΟΥ ΛΥΚΕΙΟΥ
ΔΗΜΗΤΡΙΟΥ ΚΑΡΑΦΛΗ
ΛΑΚΩΝΙΑΣ
ΜΙΚΡΑΣ ΑΣΙΑΣ
ΙΠΠΟΔΡΟΜΙΟΥ



ΤΡΟΠΟΠΟΙΗΣΗ ΧΡΗΣΕΩΝ ΓΗΣ ΣΤΙΣ Π.Ε.. 3,7,8,9,10,11 ΤΟΥ ΔΗΜΟΥ ΕΥΟΣΜΟΥ

ΥΠΟΜΝΗΜΑ

ΟΡΙΟ Π.Ε.

ΟΡΙΟ ΠΕΡΙΟΧΩΝ ΜΕΛΕΤΗΣ (ΜΗ ΒΑΣΙΚΟ ΟΔΙΚΟ ΔΙΚΤΥΟ)

ΟΡΙΟ ΧΡΗΣΕΩΝ ΓΗΣ

ΕΠΙΤΡΕΠΟΜΕΝΕΣ ΧΡΗΣΕΙΣ ΓΗΣ

Α	ΑΜΙΓΗΣ ΚΑΤΟΙΚΙΑ
Γ	ΓΕΝΙΚΗ ΚΑΤΟΙΚΙΑ
Γ*	ΓΕΝΙΚΗ ΚΑΤΟΙΚΙΑ (Με εξαίρεση της Χρήσης Πρατηρίων Βενζίνης)
Κ	ΚΕΝΤΡΙΚΕΣ ΛΕΙΤΟΥΡΓΙΕΣ ΠΟΛΗΣ

ΔΗΜΟΣ ΕΥΟΣΜΟΥ

ΔΙΕΥΘΥΝΣΗ ΜΕΛΕΤΩΝ & ΕΡΓΩΝ

ΤΡΟΠΟΠΟΙΗΣΗ ΧΡΗΣΕΩΝ ΓΗΣ
ΣΤΙΣ Π.Ε.. 3,7,8,9,10,11
ΤΟΥ ΔΗΜΟΥ ΕΥΟΣΜΟΥ

	ΑΡΙΘΜΟΣ ΣΧΕΔΙΟΥ 1
ΕΥΟΣΜΟΣ 2006	ΚΛΙΜΑΚΑ 1: 2.500

ΔΙΟΡΘΩΣΕΙΣ ΣΦΑΛΜΑΤΩΝ

(3)

Στο ΦΕΚ 736/19.12.1989 τεύχος Δ΄ που δημοσιεύθηκε η υπ' αριθμ. 478/22.11.1989 απόφαση τ ου Νομάρχη Χαλκιδικής με την συνημμένη έκθεση της επιτροπής για τον καθορισμό των ορίων αιγιαλού παραλίας στη θέση «Κριαρίτσι Δημ. Διαμερίσματος Συκιάς στην δεύτερη παράγραφο στον αριθμό 2 της έκθεσης, γίνεται η εξής διόρθωση: από το λανθασμένο:

«..από τον Στυλιανό Αρσένη, Πολιτικό Μηχ/κό σε νέα πινακίδα...», στο ορθό:

«... από τον Στυλιανό Αρσένη, Πολιτικό Μηχ/κό σε μία πινακίδα..».

Επίσης στην τελευταία παράγραφο της έκθεσης στο 1α. γίνεται η διόρθωση από το λανθασμένο:

«...με κόκκινη συνεχή πολυγωνική γραμμή 1, 2, 3, ... 7 της οποίας ...», στο ορθό:

«...με κόκκινη συνεχή πολυγωνική γραμμή 1, 2, 3, ... 6 της οποίας ...»

Στο β. της ίδιας παραγράφυ της έκθεσης γίνεται η διόθρωση από το λανθασμένο:

«... με συνεχή κίτρινη πολυγωνική γραμμή 1΄, 2΄, 3΄, ...7΄ της οποίας...», στο ορθό:

«...με συνεχή κίτρινη πολυγωνική γραμμή 1΄, 2΄, 3΄,.. 6΄ της οποίας ....».

Και τέλος στο 2 της ίδιας παραγράφου της έκθεσης γίνεται η διόρθωση από το λανθασμένο

«...με συνεχή μπλέ πολυγωνική γραμμή 1΄, 2΄, ... 7΄...» στο ορθό:

«...με συνεχή μπλε πολυγωνική γραμμή 1, 1΄΄, 2΄΄, 7΄΄, 6..».

Ακόμη στο 3 της ίδιας παραγράφου της έκθεσης γίνεται η διόρθωση από το λανθασμένο:

«...3. Καθορίζεται ζώνη παραλίας πλάτους 1.000 μ. επειδή δεν εξυπηρετούνται ...», στο ορθό:

«... 3. Καθορίζεται ζώνη παραλίας πλάτους 10 μ. επειδή δεν εξυπηρετούνται ...».

(Από την Κτηματική Υπηρεσία
Ν. Χαλκιδικής)



ΑΠΟ ΤΟ ΕΘΝΙΚΟ ΤΥΠΟΓΡΑΦΕΙΟ
ΚΑΠΟΔΙΣΤΡΙΟΥ 34 * ΑΘΗΝΑ 104 32 * ΤΗΛ. 210 52 79 000 * FAX 210 52 21 004
ΗΛΕΚΤΡΟΝΙΚΗ ΔΙΕΥΘΥΝΣΗ: http://www.et.gr – e-mail: webmaster@et.gr